



ROSENGARTEN

HÜTTIKON



HAUS A1

5.5 ZIMMER

UNTERGESCHOSS

Wohnfläche*	70.0 m ²
Sitzplatz	7.5 m ²
Keller	14.0 m ²
Waschen	6.0 m ²
Technik	10.5 m ²

*Wohnfläche inkl. Innenwände, exkl. Schächte und Aussenwände

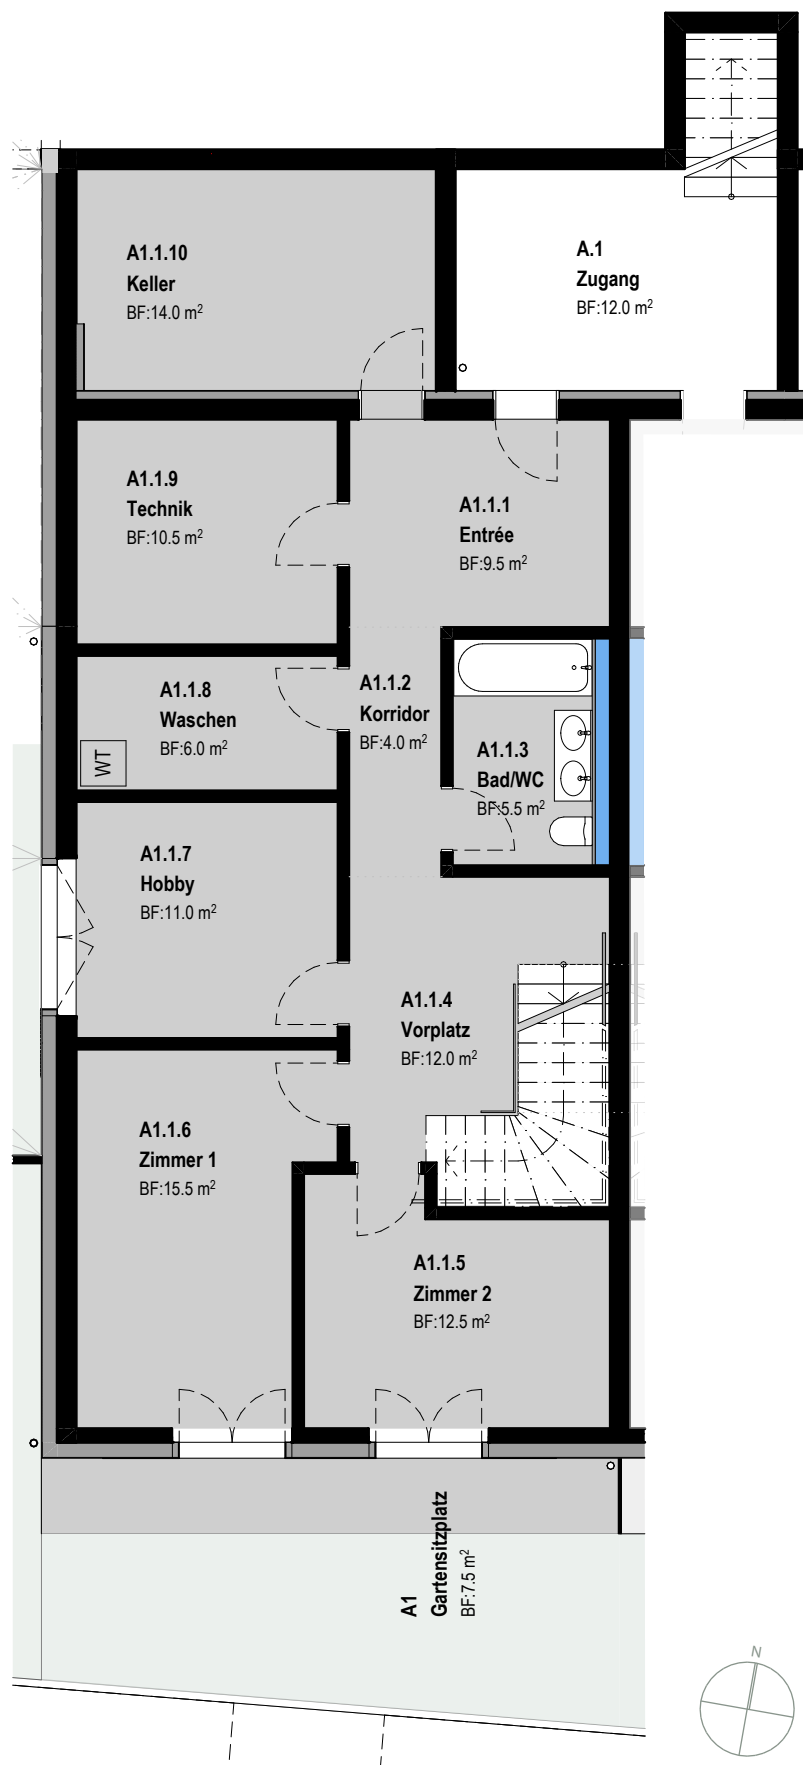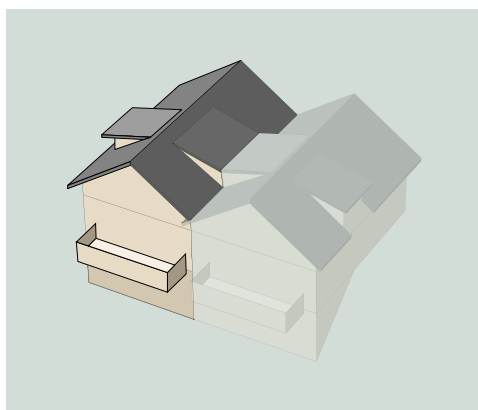






ROSENGARTEN

HÜTTIKON

HAUS A1 5.5 ZIMMER ERDGESCHOSS

Wohnfläche*	66.5 m ²
Sitzplatz	20.5 m ²
Balkon	12.0 m ²

*Wohnfläche inkl. Innenwände, exkl. Schächte und Aussenwände

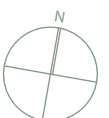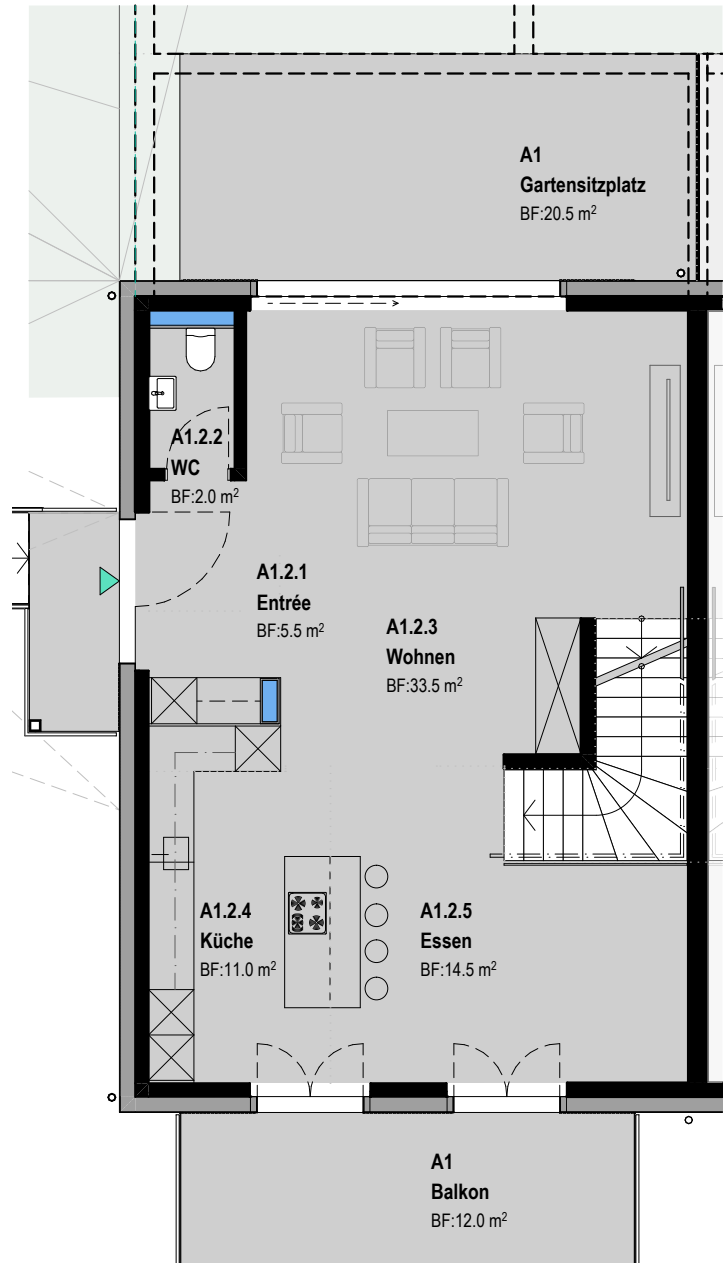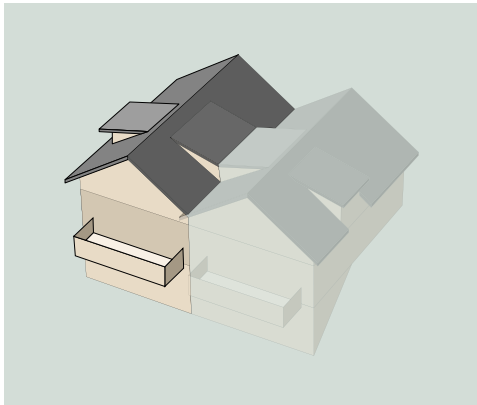

Massstab 1:100






ROSENGARTEN

HÜTTIKON

HAUS A1 5.5 ZIMMER OBERGESCHOSS

Wohnfläche* 64.0 m²

*Wohnfläche inkl. Innenwände, exkl. Schächte und Aussenwände

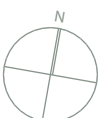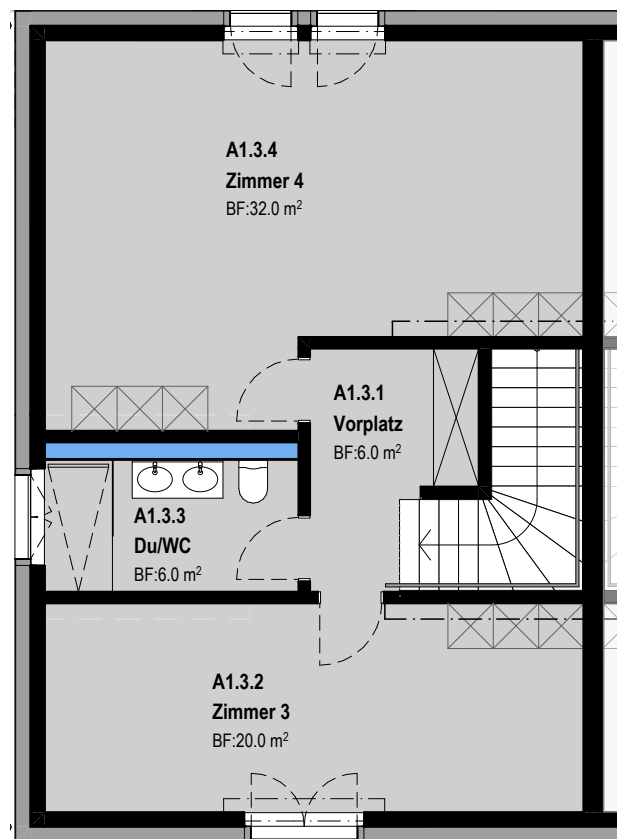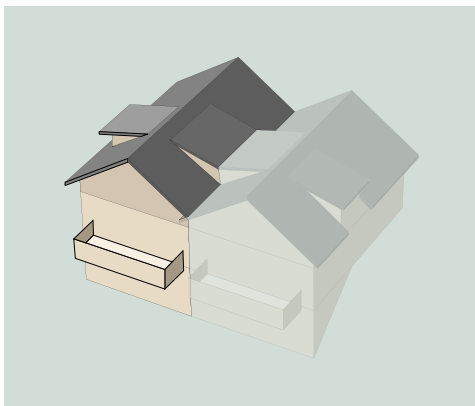





ROSENGARTEN

HÜTTIKON

HAUS A2 5.5 ZIMMER UNTERGESCHOSS

Wohnfläche*	70.0 m ²
Sitzplatz	7.5 m ²
Keller	14.5 m ²
Waschen	9.0 m ²
Technik	7.0 m ²

*Wohnfläche inkl. Innenwände, exkl. Schächte und Aussenwände

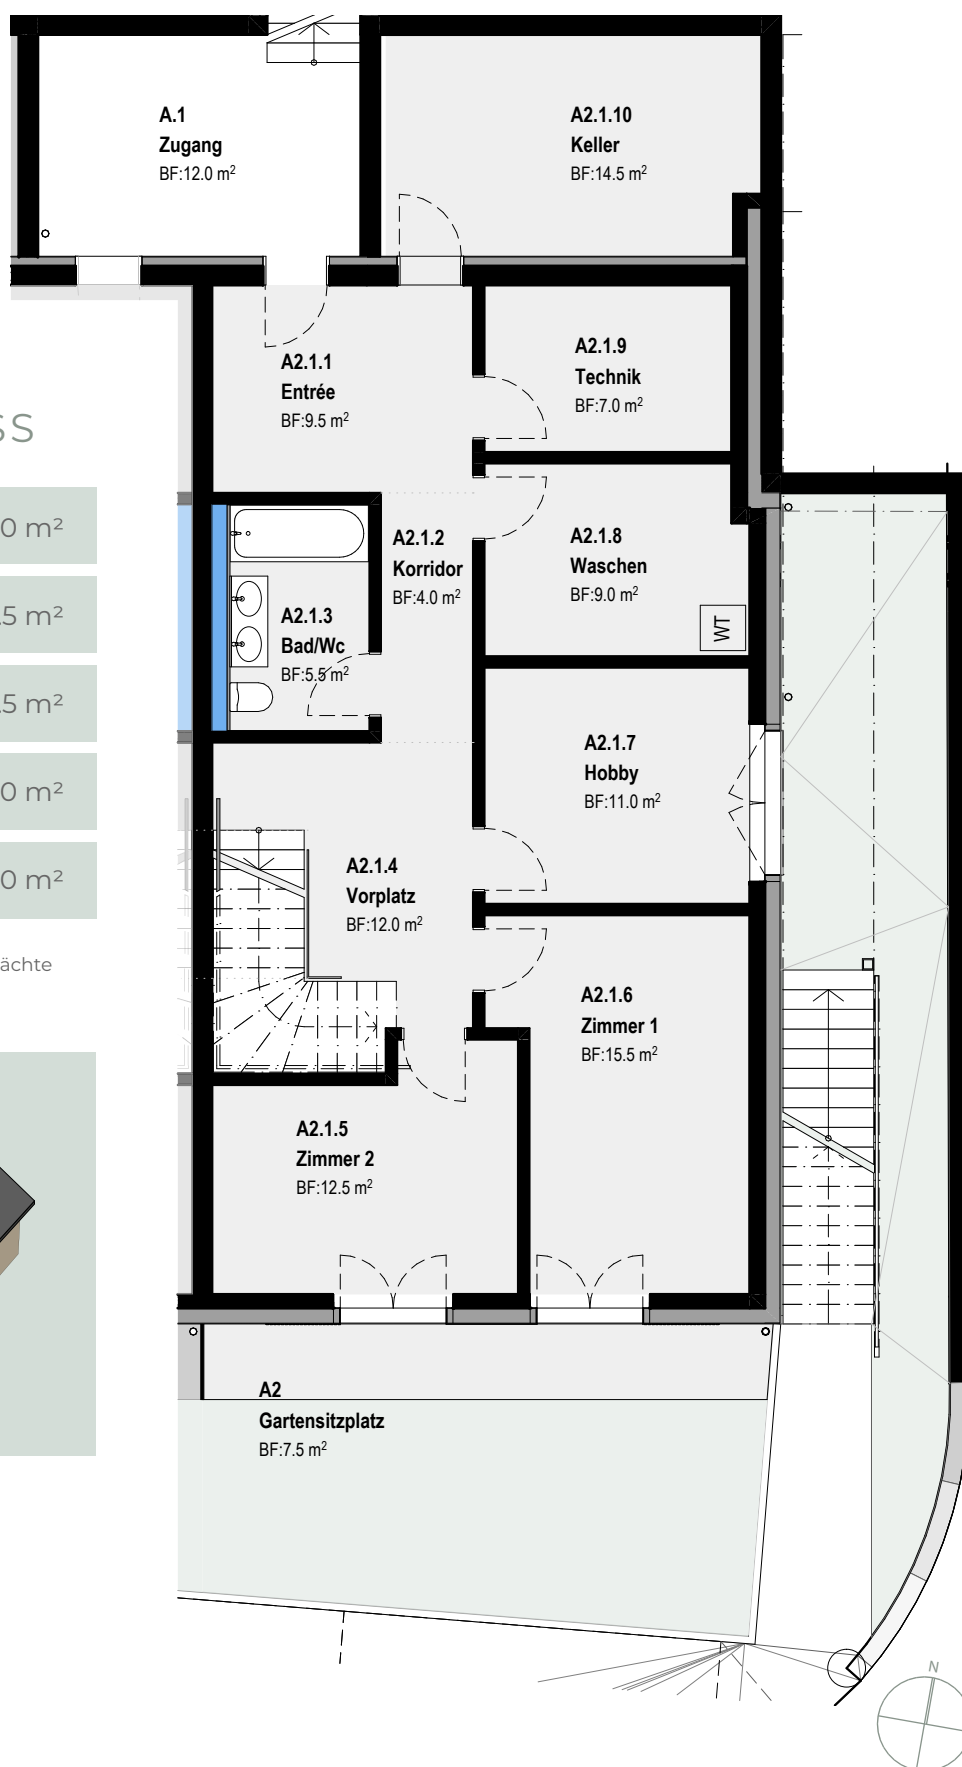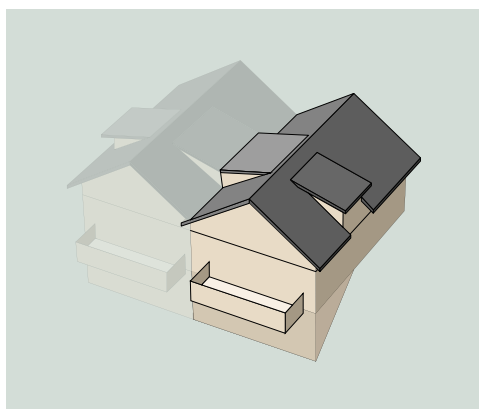



ROSENGARTEN
HÜTTIKON



HAUS A2 5.5 ZIMMER ERDGESCHOSS

Wohnfläche* 66.5 m²

Sitzplatz 20.5 m²

Balkon 12.0 m²

*Wohnfläche inkl. Innenwände, exkl. Schächte und Aussenwände

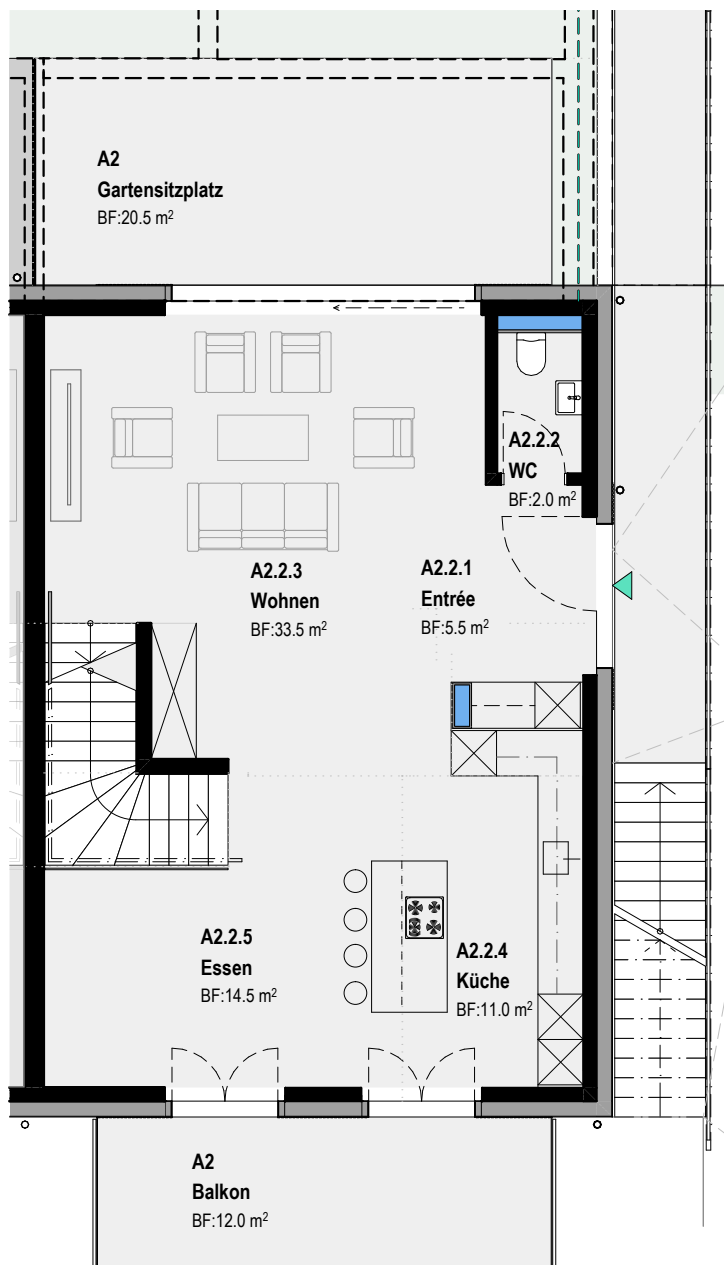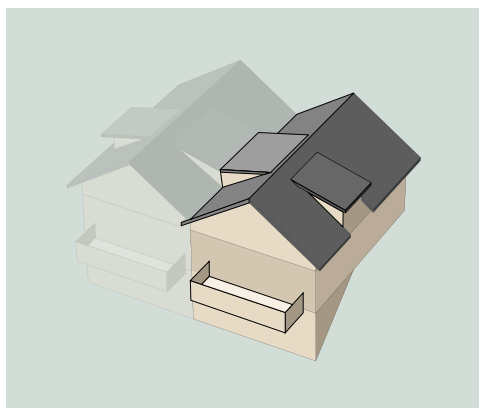



ROSENGARTEN

HÜTTIKON




HAUS A2

5.5 ZIMMER

DACHGESCHOSS

Wohnfläche* 64.0 m²

*Wohnfläche inkl. Innenwände, exkl. Schächte und Aussenwände

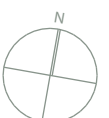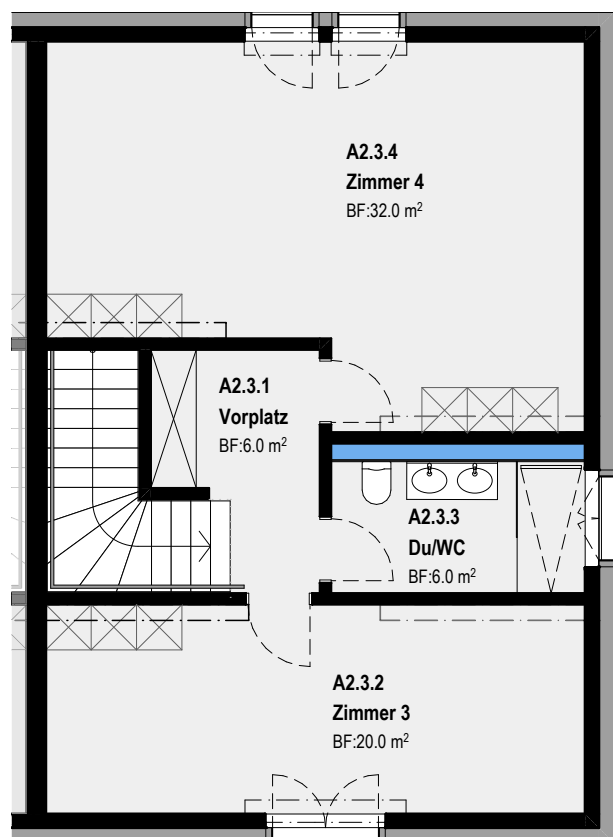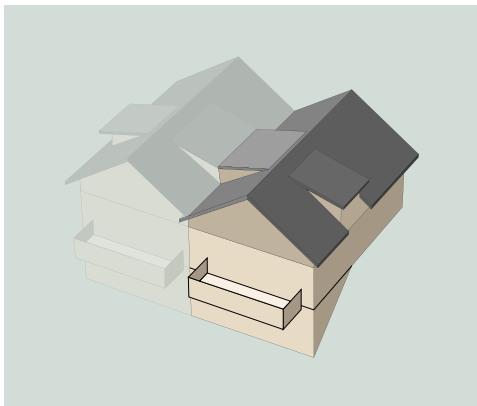




ROSENGARTEN

HÜTTIKON

HAUS B1 & HAUS B2 GARAGE

Wohnungsfläche je 3.5 m²

Garage 292.0 m²

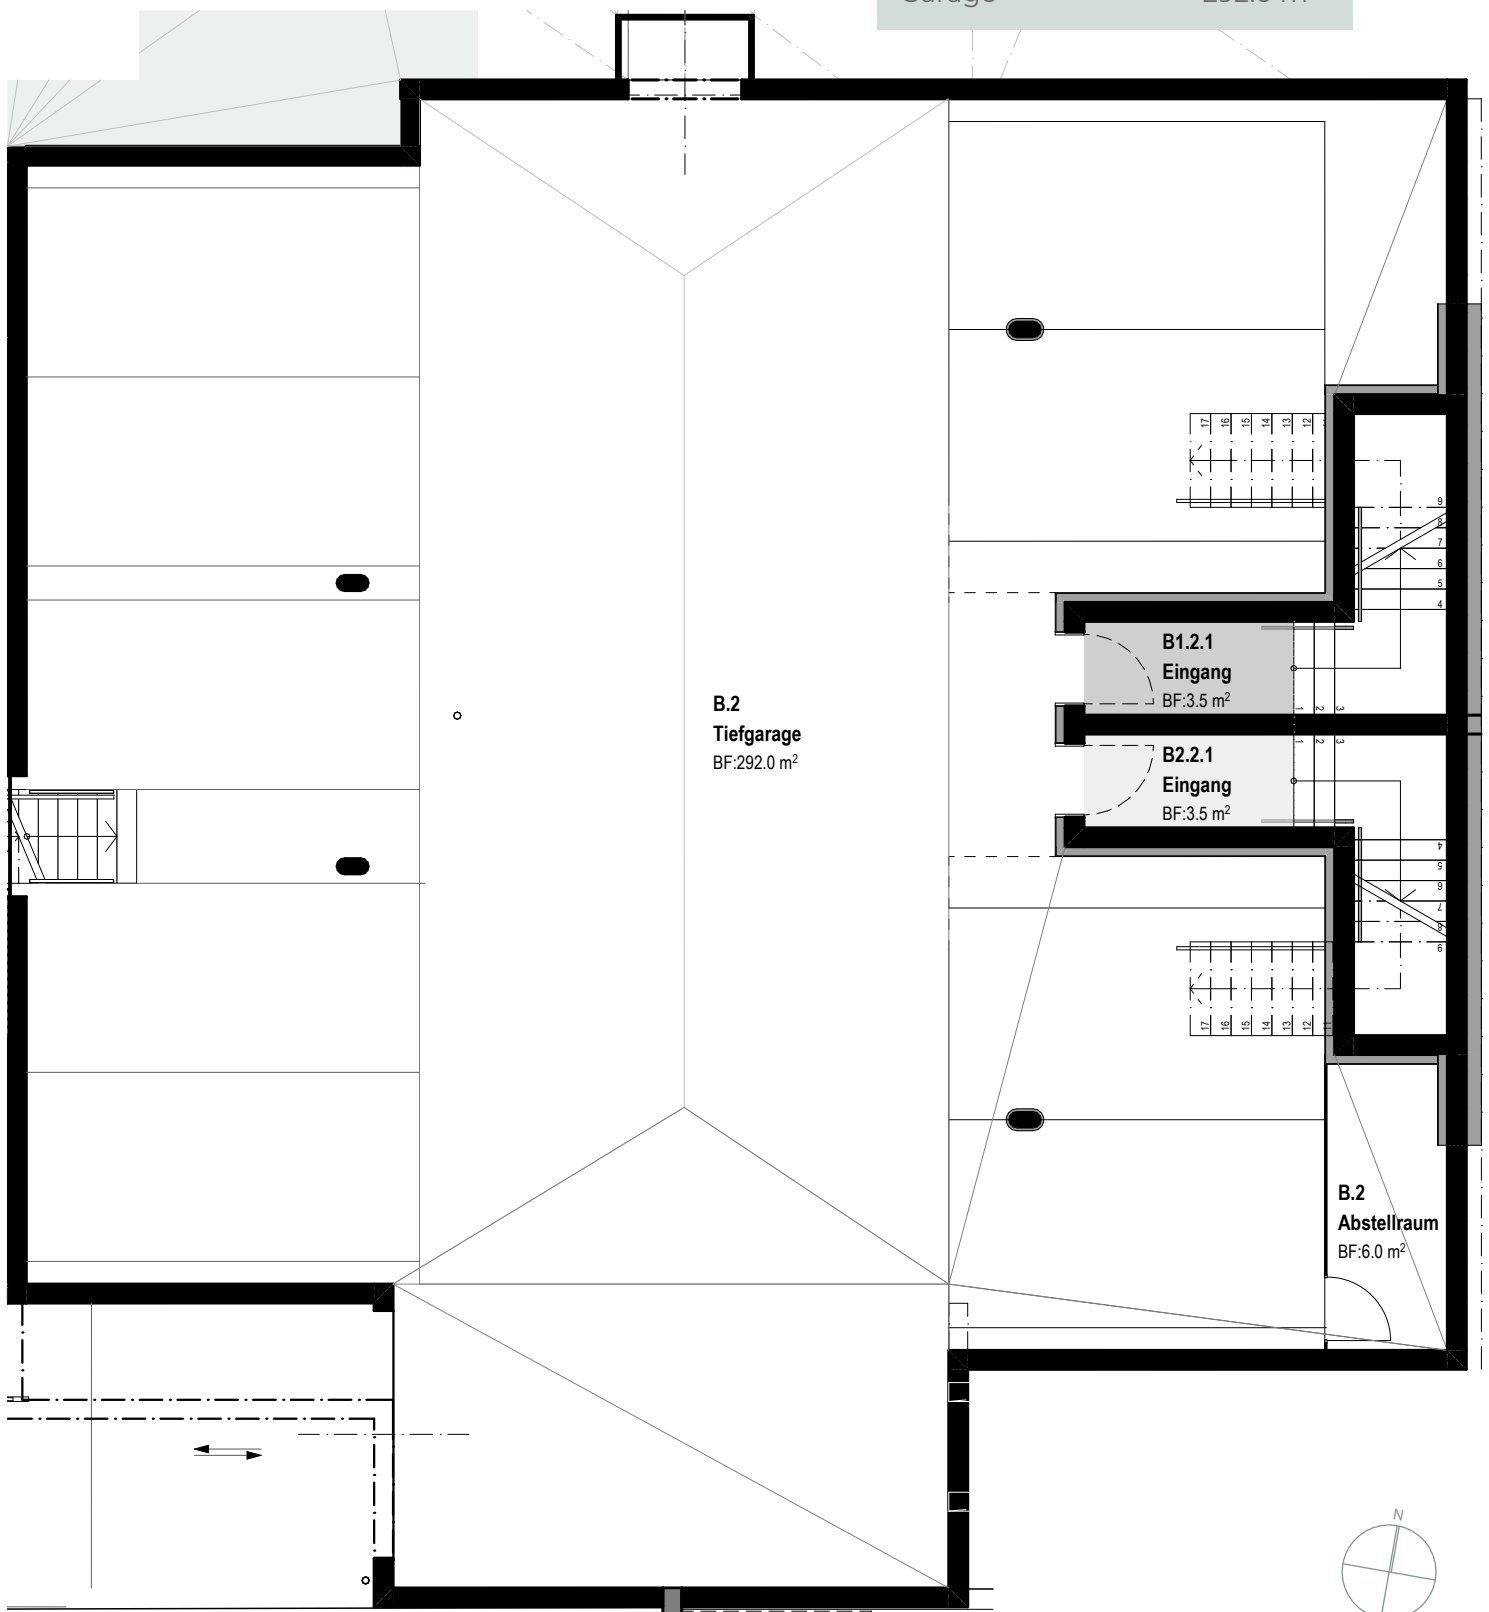






ROSENGARTEN

HÜTTIKON

HAUS B1 5.5 ZIMMER ERDGESCHOSS

Wohnfläche*	46.5 m ²
Sitzplatz	7.0 m ²
Waschen	14.5 m ²
Technik	9.0 m ³

*Wohnfläche inkl. Innenwände, exkl. Schächte und Aussenwände

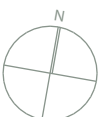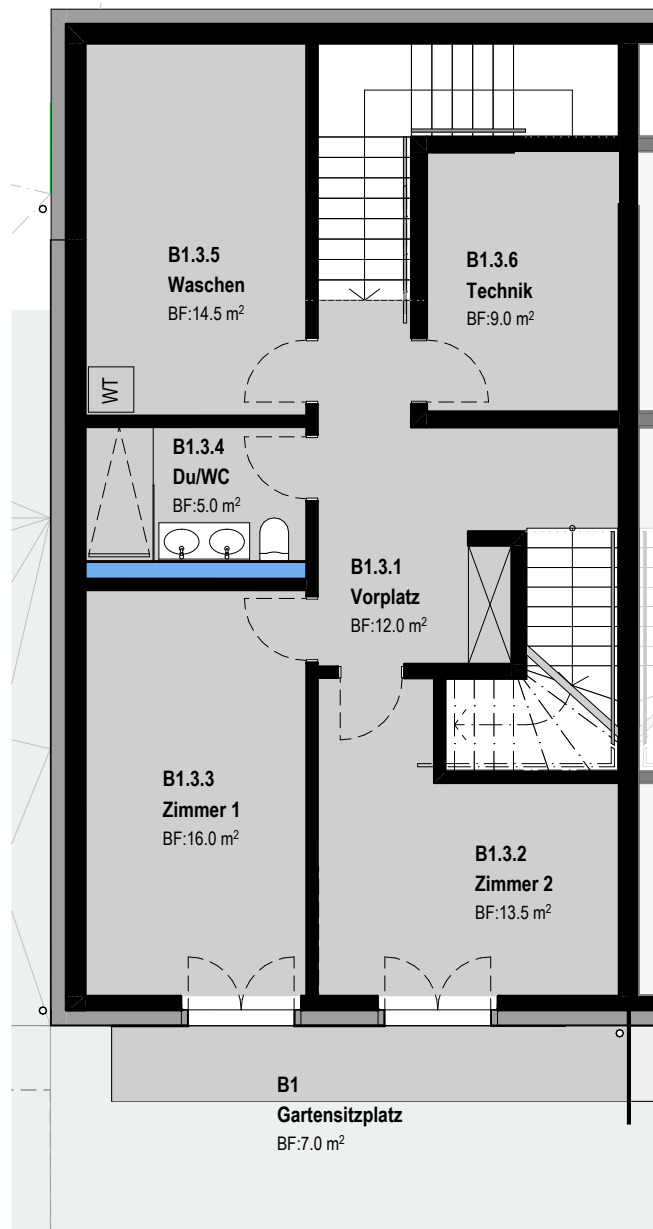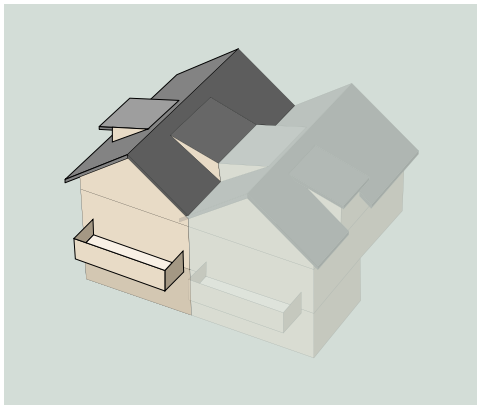



ROSENGARTEN

HÜTTIKON



HAUS B1 5.5 ZIMMER OBERGESCHOSS

Wohnfläche* 66.0 m²

Sitzplatz 20.5 m²

Balkon 11.0 m²

*Wohnfläche inkl. Innenwände, exkl. Schächte und Aussenwände

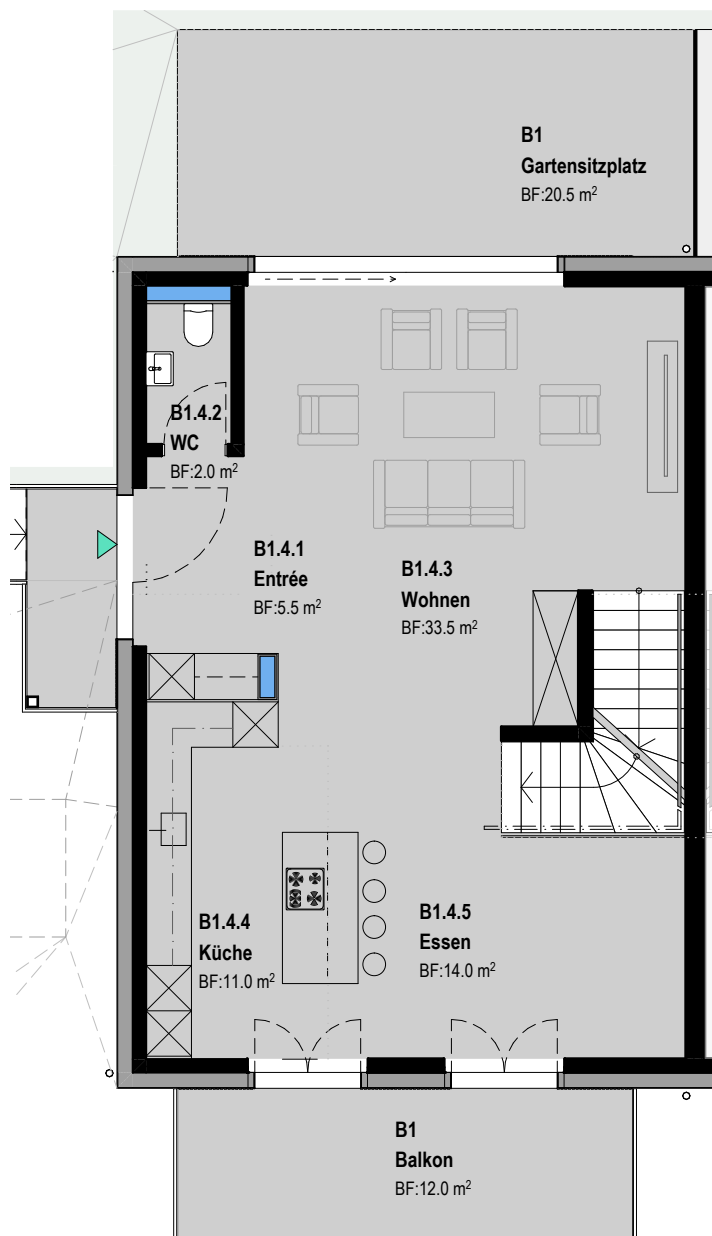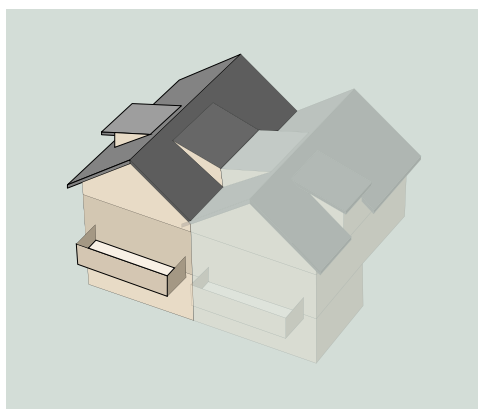






ROSENGARTEN

HÜTTIKON

HAUS B1 5.5 ZIMMER DACHGESCHOSS

Wohnfläche* 63.5 m²

*Wohnfläche inkl. Innenwände, exkl. Schächte und Aussenwände

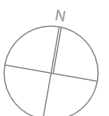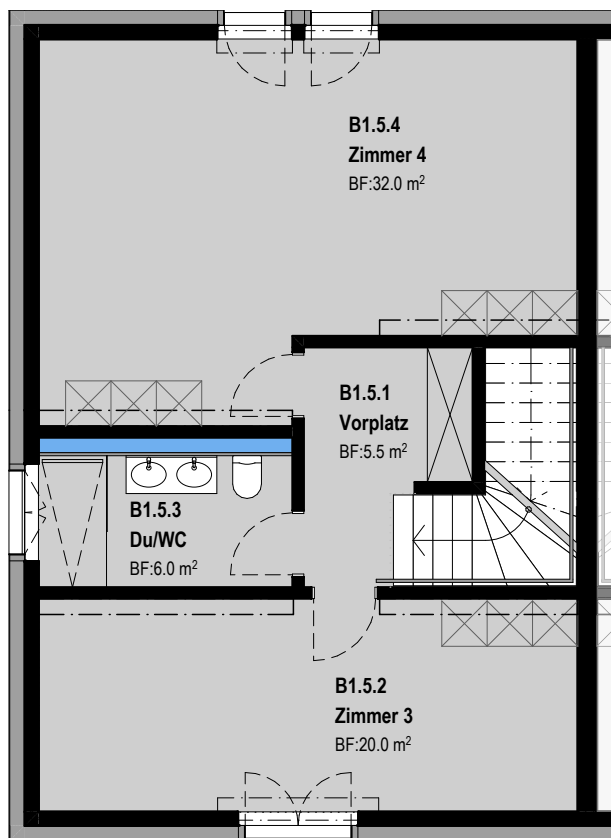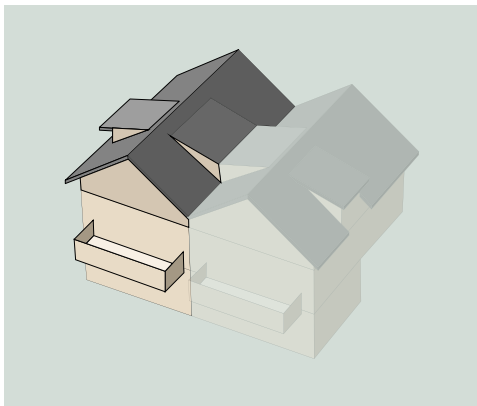






ROSENGARTEN

HÜTTIKON

HAUS B2 5.5 ZIMMER ERDGESCHOSS

Wohnfläche*	46.0 m ²
Sitzplatz	7.0 m ²
Waschen	5.5 m ²
Technik	9.0 m ³
Keller	8.5 m ³

*Wohnfläche inkl. Innenwände, exkl. Schächte und Aussenwände

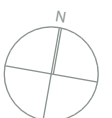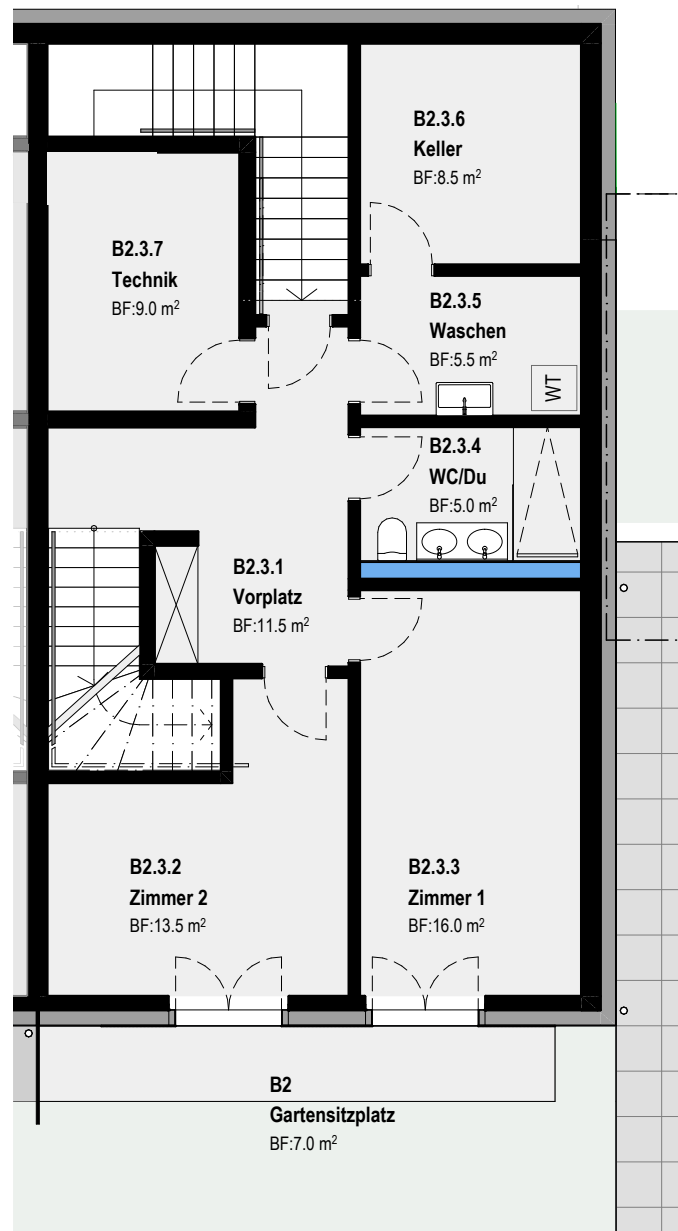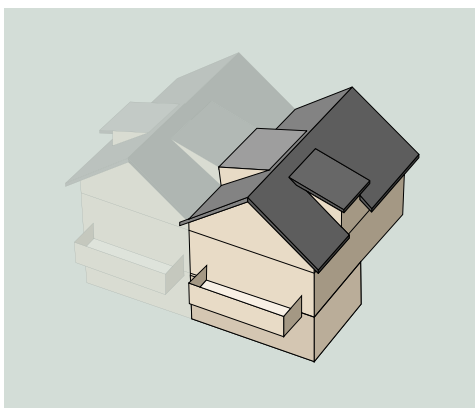

Massstab 1:100



ROSENGARTEN

HÜTTIKON



HAUS B2 5.5 ZIMMER OBERGESCHOSS

Wohnfläche* 66.0 m²

Sitzplatz 20.5 m²

Balkon 11.0 m²

*Wohnfläche inkl. Innenwände, exkl. Schächte und Aussenwände

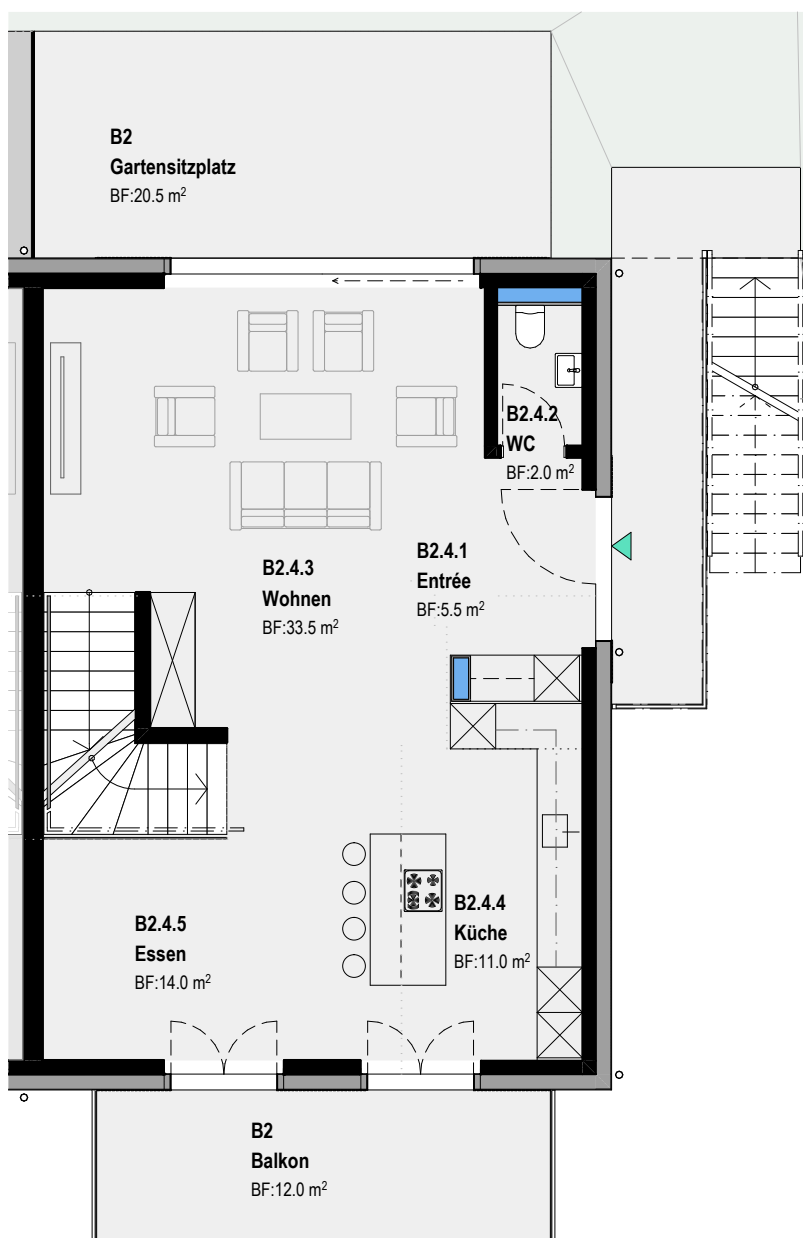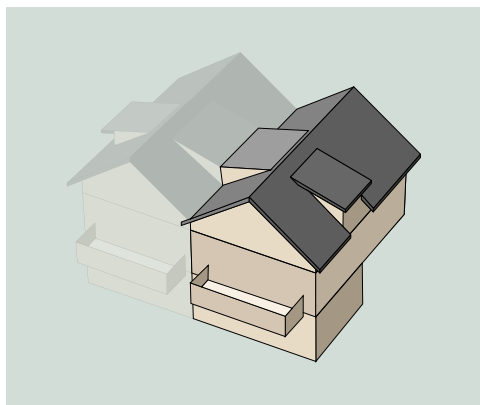






ROSENGARTEN

HÜTTIKON

HAUS B2 5.5 ZIMMER DACHGESCHOSS

Wohnfläche* 63.5 m²

*Wohnfläche inkl. Innenwände, exkl. Schächte und Aussenwände

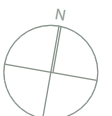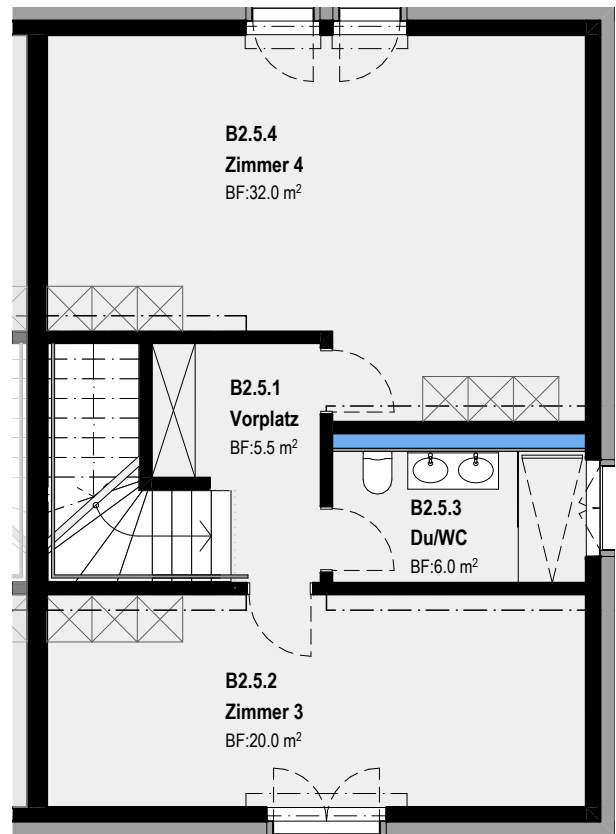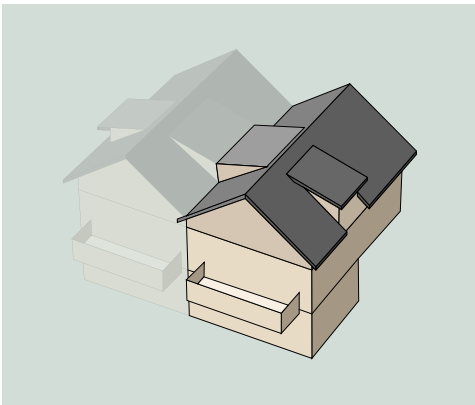



ROSENGARTEN

HÜTTIKON




HAUS C1

5.5 ZIMMER

UNTERGESCHOSS

Wohnfläche*	57.5 m ²
Sitzplatz	16.5 m ²
Keller	14.5 m ²
Waschen	7.5 m ²
Technik	7.5 m ³

*Wohnfläche inkl. Innenwände, exkl. Schächte und Aussenwände

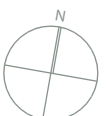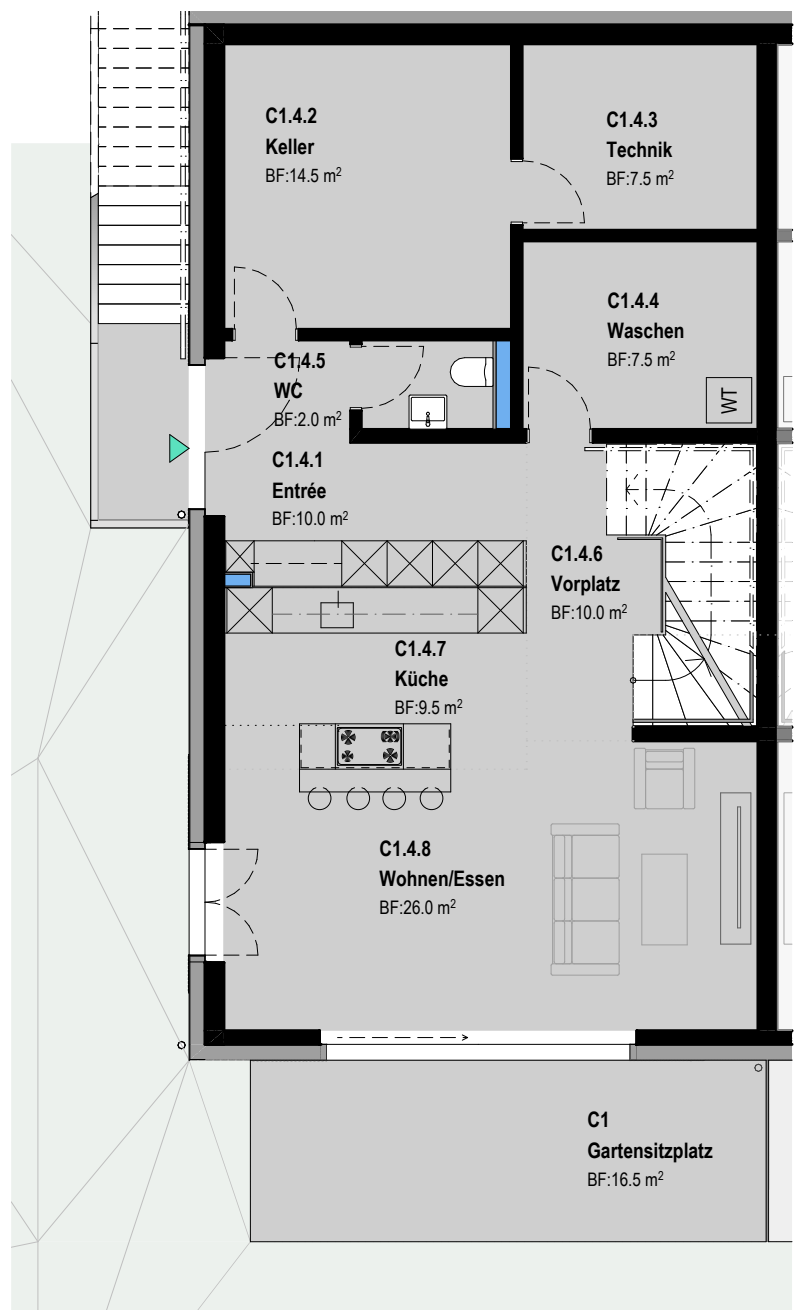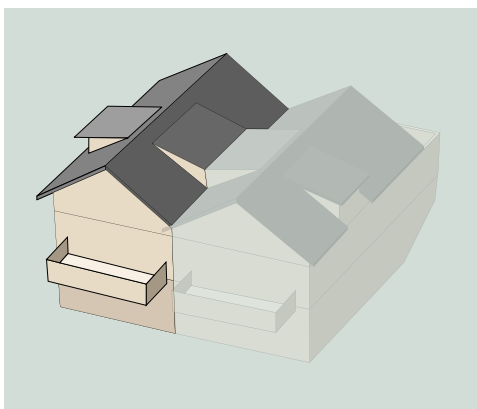



ROSENGARTEN

HÜTTIKON



HAUS C1 5.5 ZIMMER ERDGESCHOSS

Wohnfläche* 46.0 m²

Balkon 12.0 m²

Doppelgarage 36.5m²

*Wohnfläche inkl. Innenwände, exkl. Schächte und Aussenwände

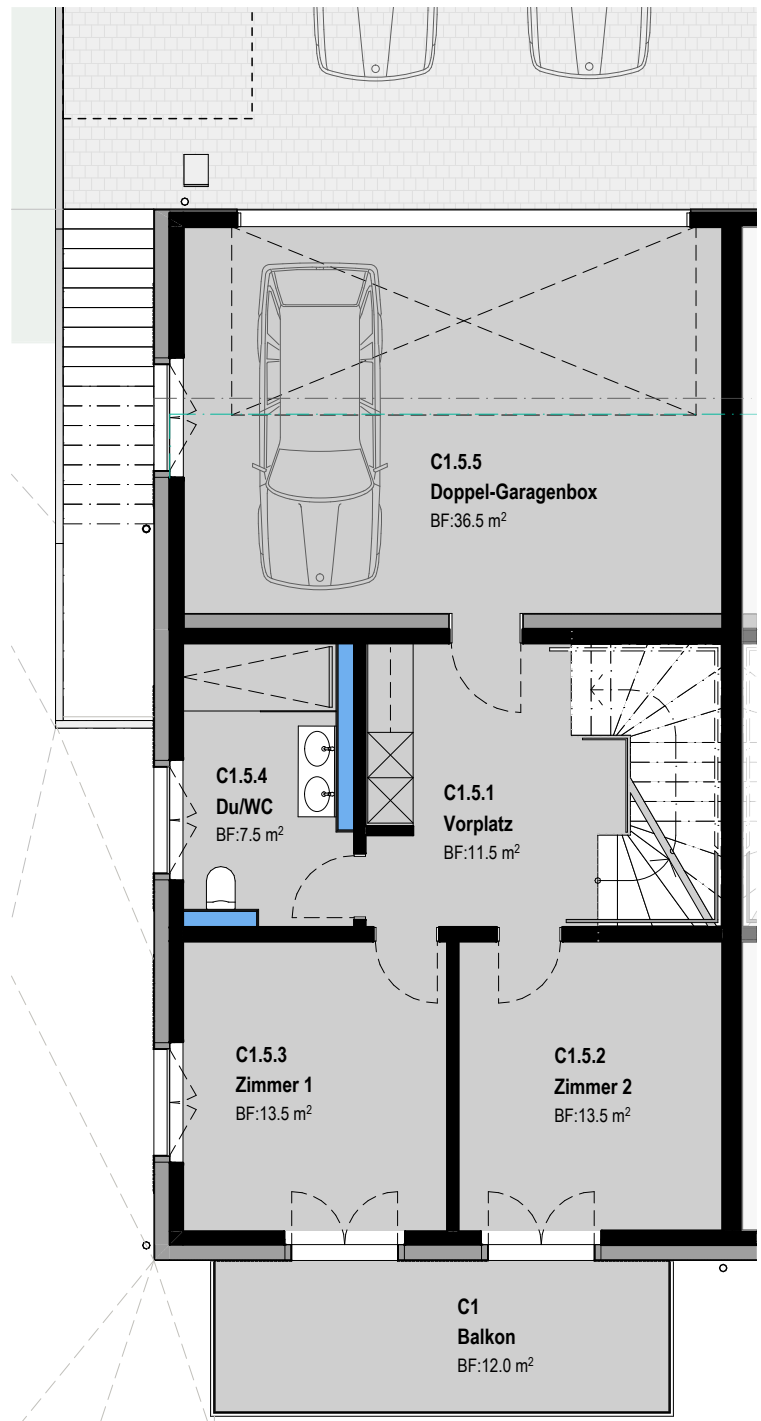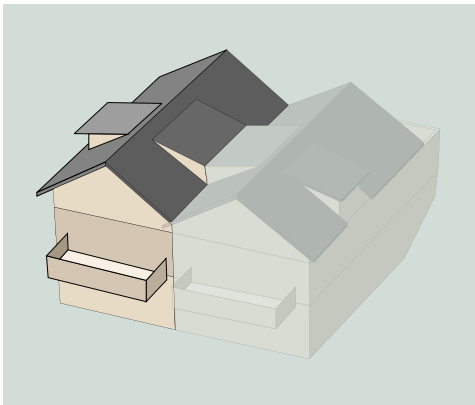



ROSENGARTEN




HÜTTIKON

HAUS C1 5.5 ZIMMER DACHGESCHOSS

Wohnfläche* 66.0 m²

Terrasse 16.5 m²

*Wohnfläche inkl. Innenwände, exkl. Schächte und Aussenwände

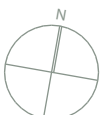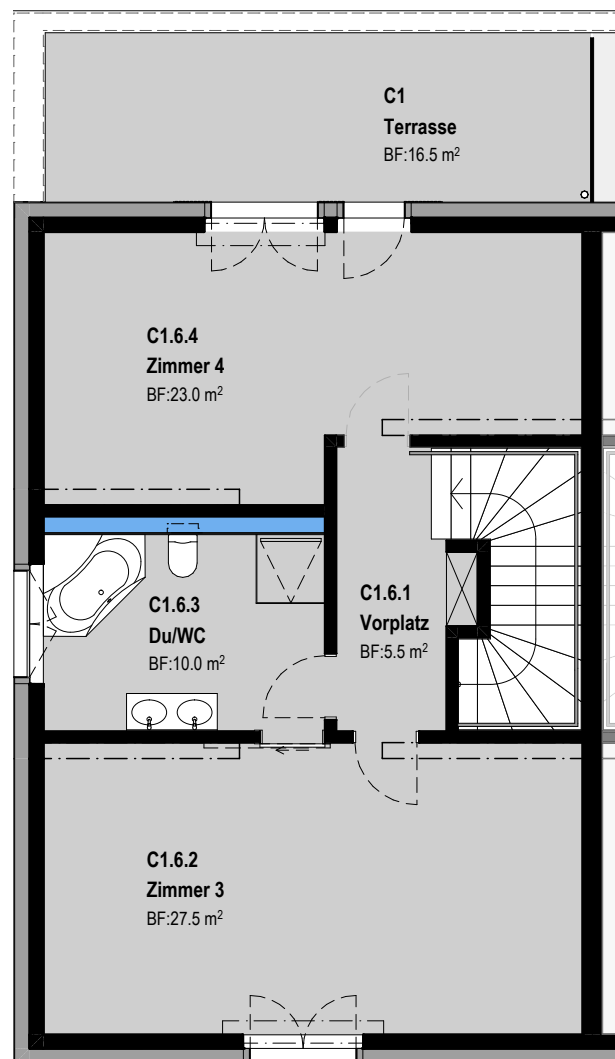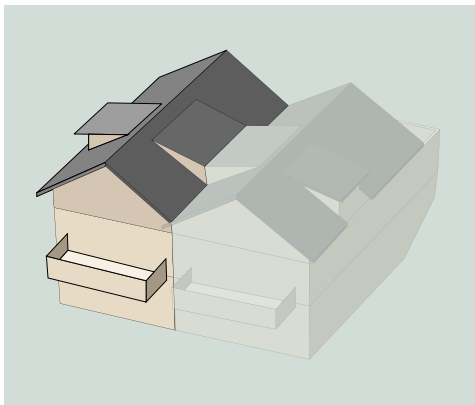






ROSENGARTEN

HÜTTIKON

HAUS C2 5.5 ZIMMER UNTERGESCHOSS

Wohnfläche*	57.5 m ²
Sitzplatz	16.5 m ²
Keller	14.5 m ²
Waschen	7.5 m ²
Technik	7.5 m ³

*Wohnfläche inkl. Innenwände, exkl. Schächte und Aussenwände

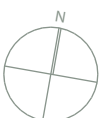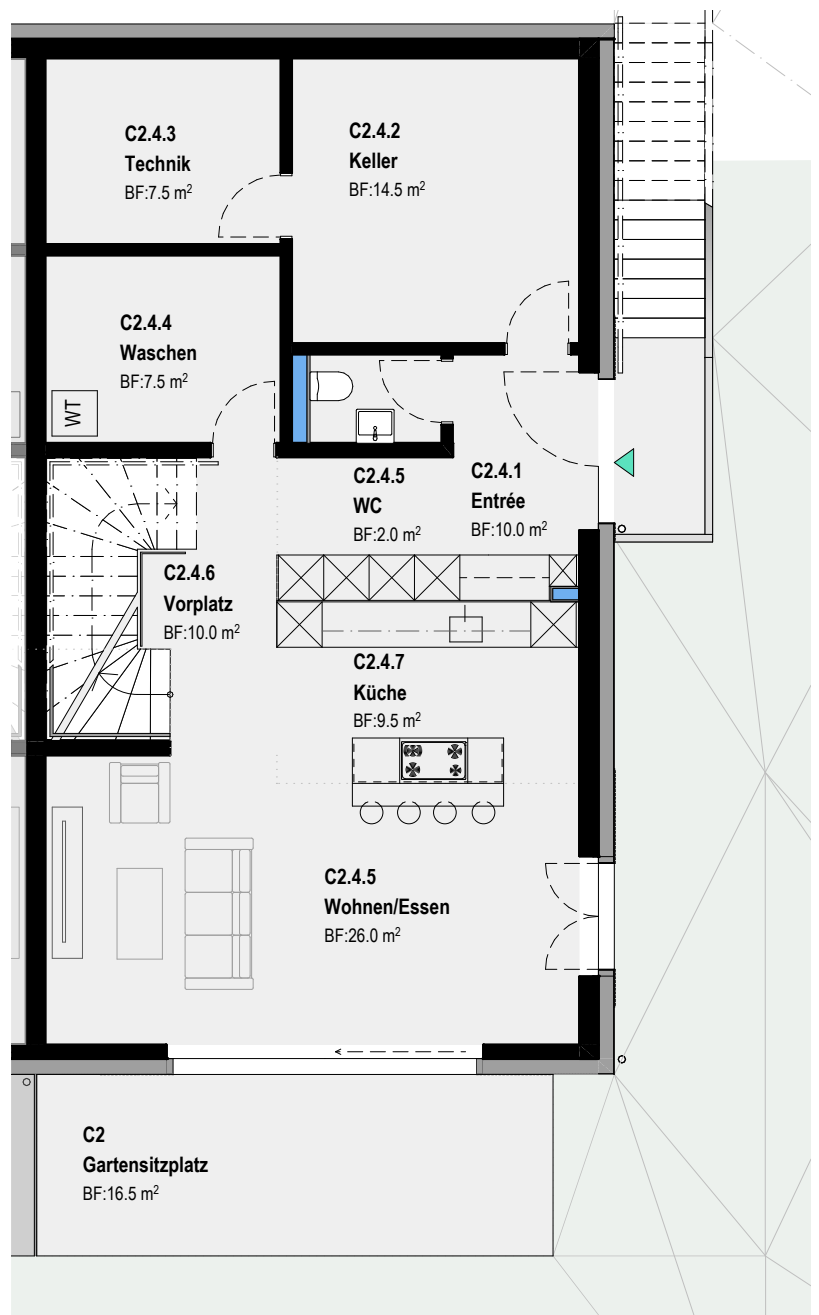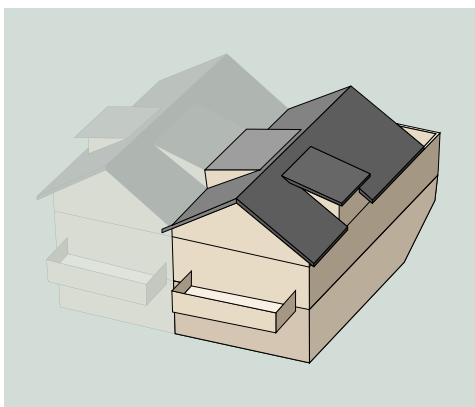



ROSENGARTEN

HÜTTIKON




HAUS C2 5.5 ZIMMER ERDGESCHOSS

Wohnfläche* 46.0 m²

Garage 12.0 m²

Balkon 36.5m²

*Wohnfläche inkl. Innenwände, exkl. Schächte und Aussenwände

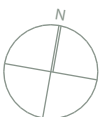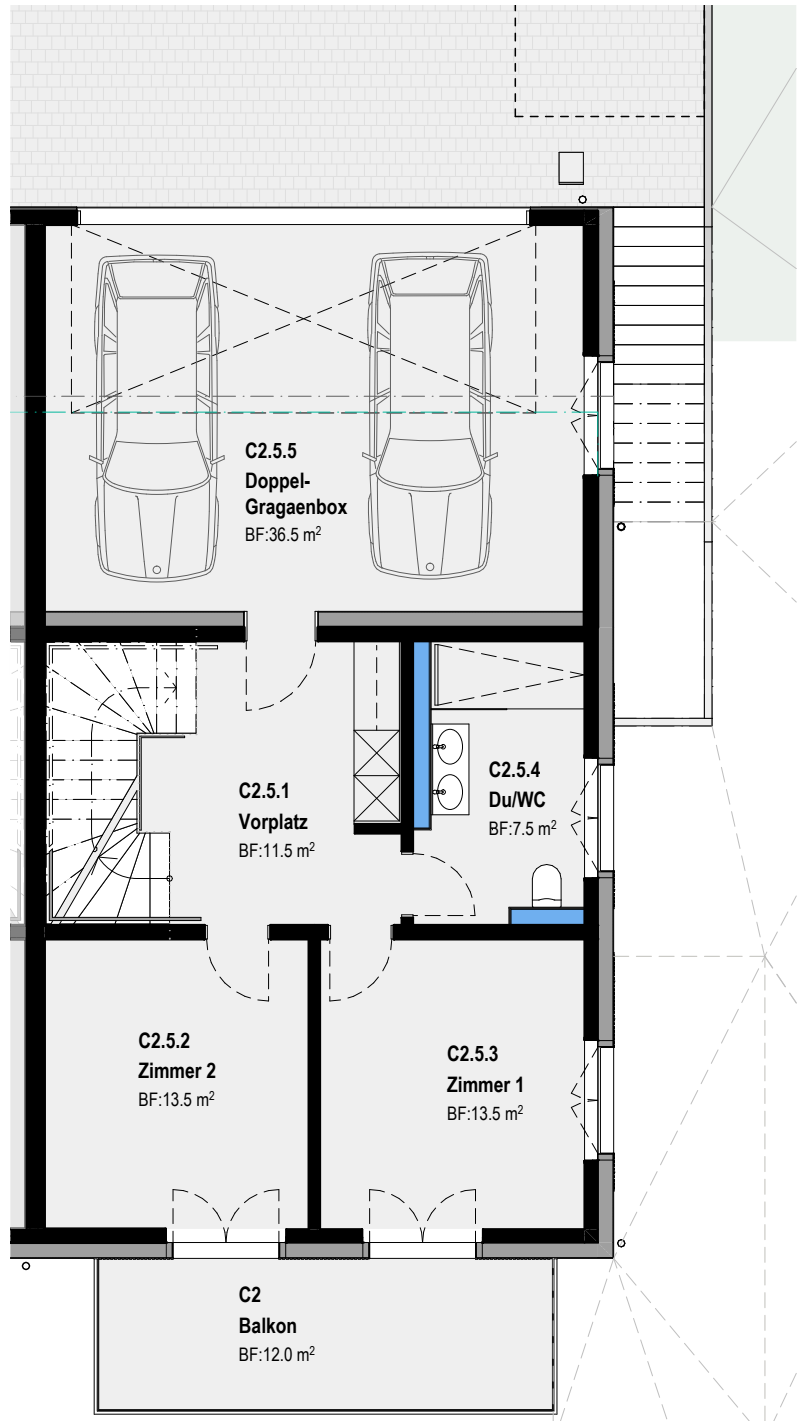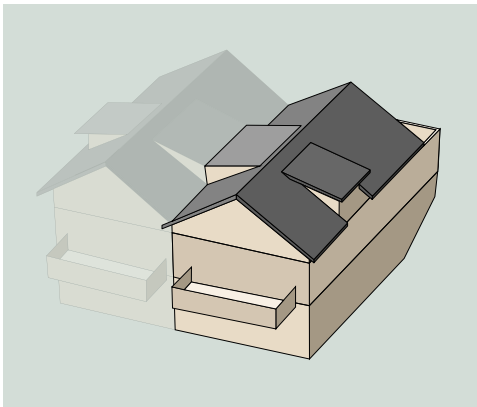

Massstab 1:100



ROSENGARTEN

HÜTTIKON

HAUS C2 5.5 ZIMMER DACHGESCHOSS

Wohnfläche* 66.0 m²

Terrasse 16.5 m²

*Wohnfläche inkl. Innenwände, exkl. Schächte und Aussenwände

